


Дизайн – проект
общественной территории
сквер Комсомольский (ул.Советская)

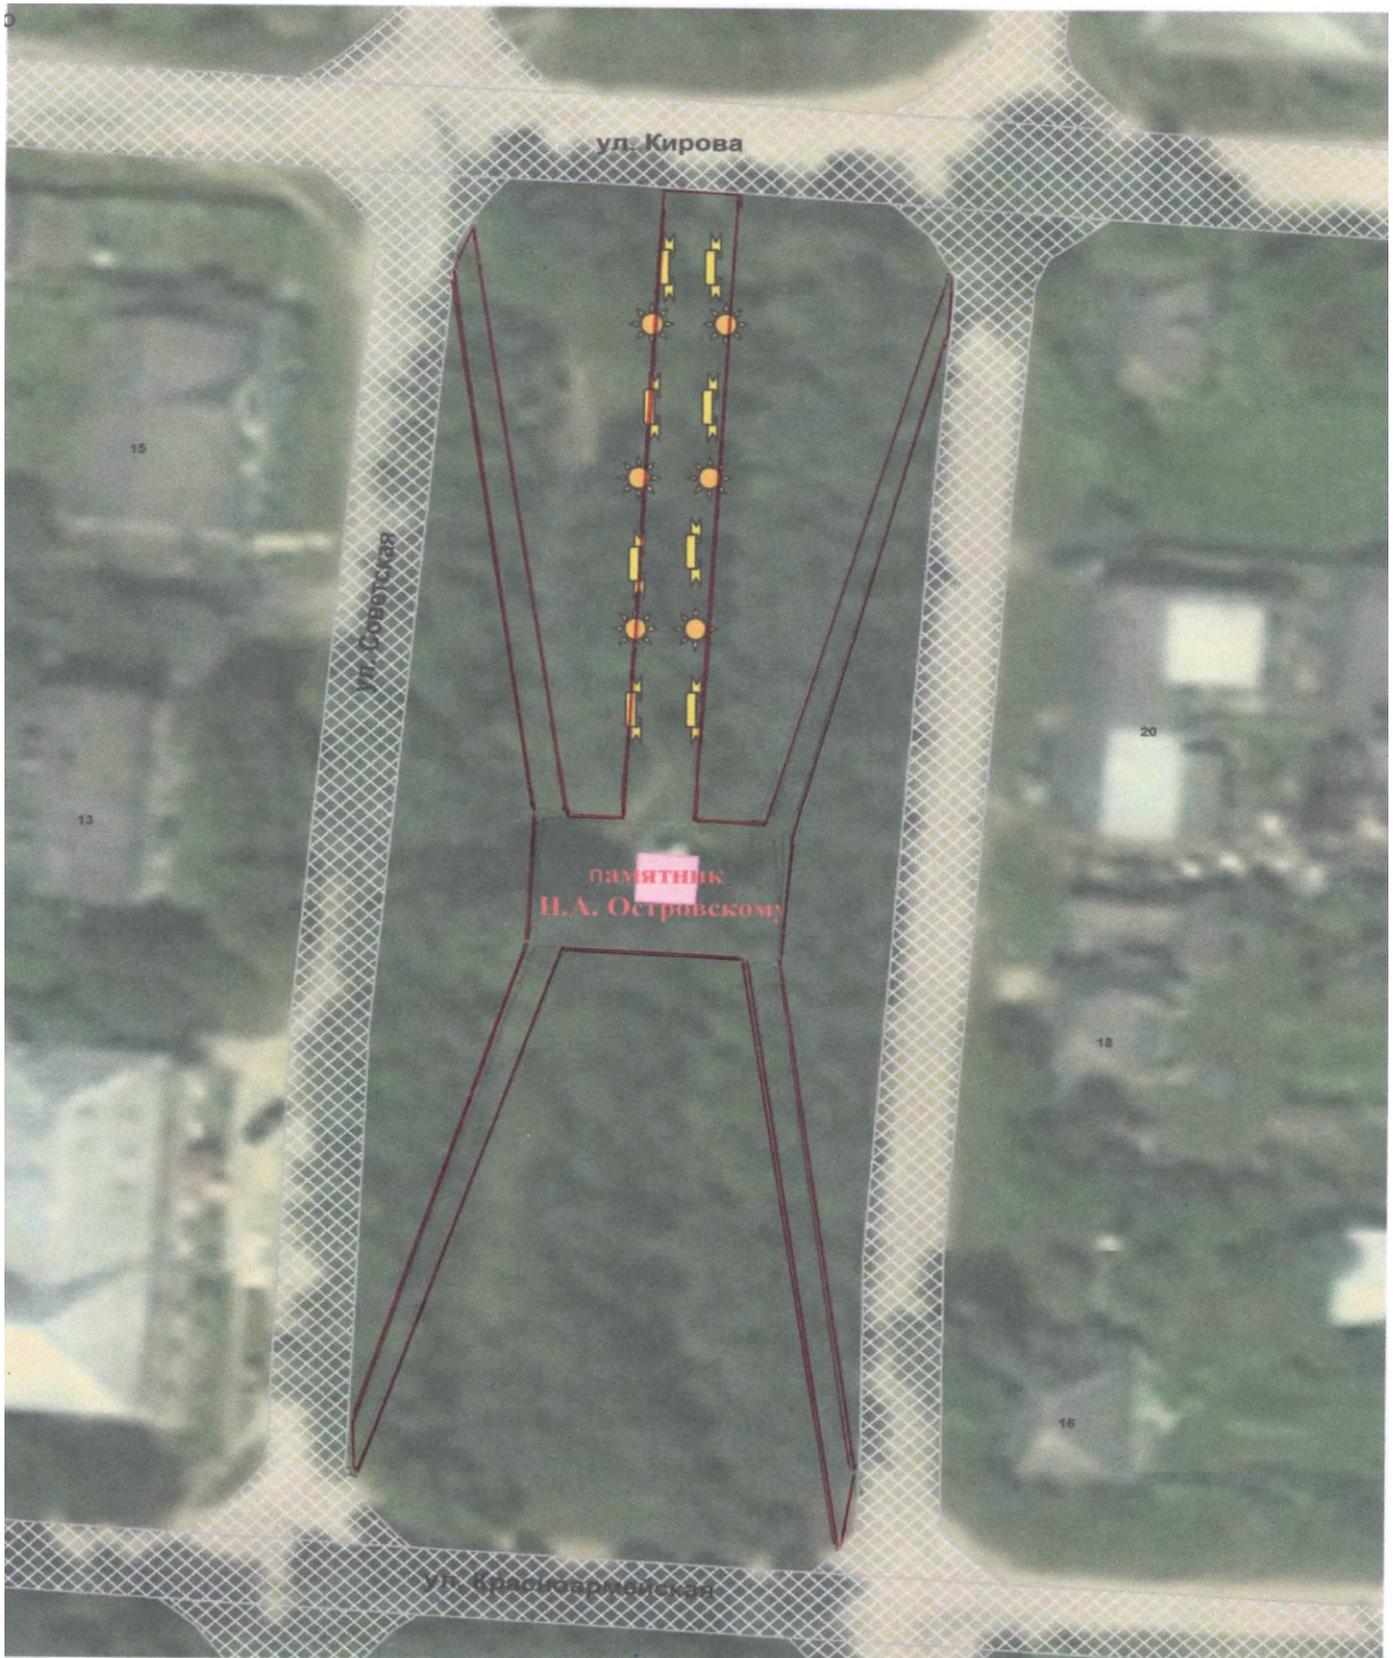

тротуарные дорожки



скамейки



светильник