


# Проект планировки

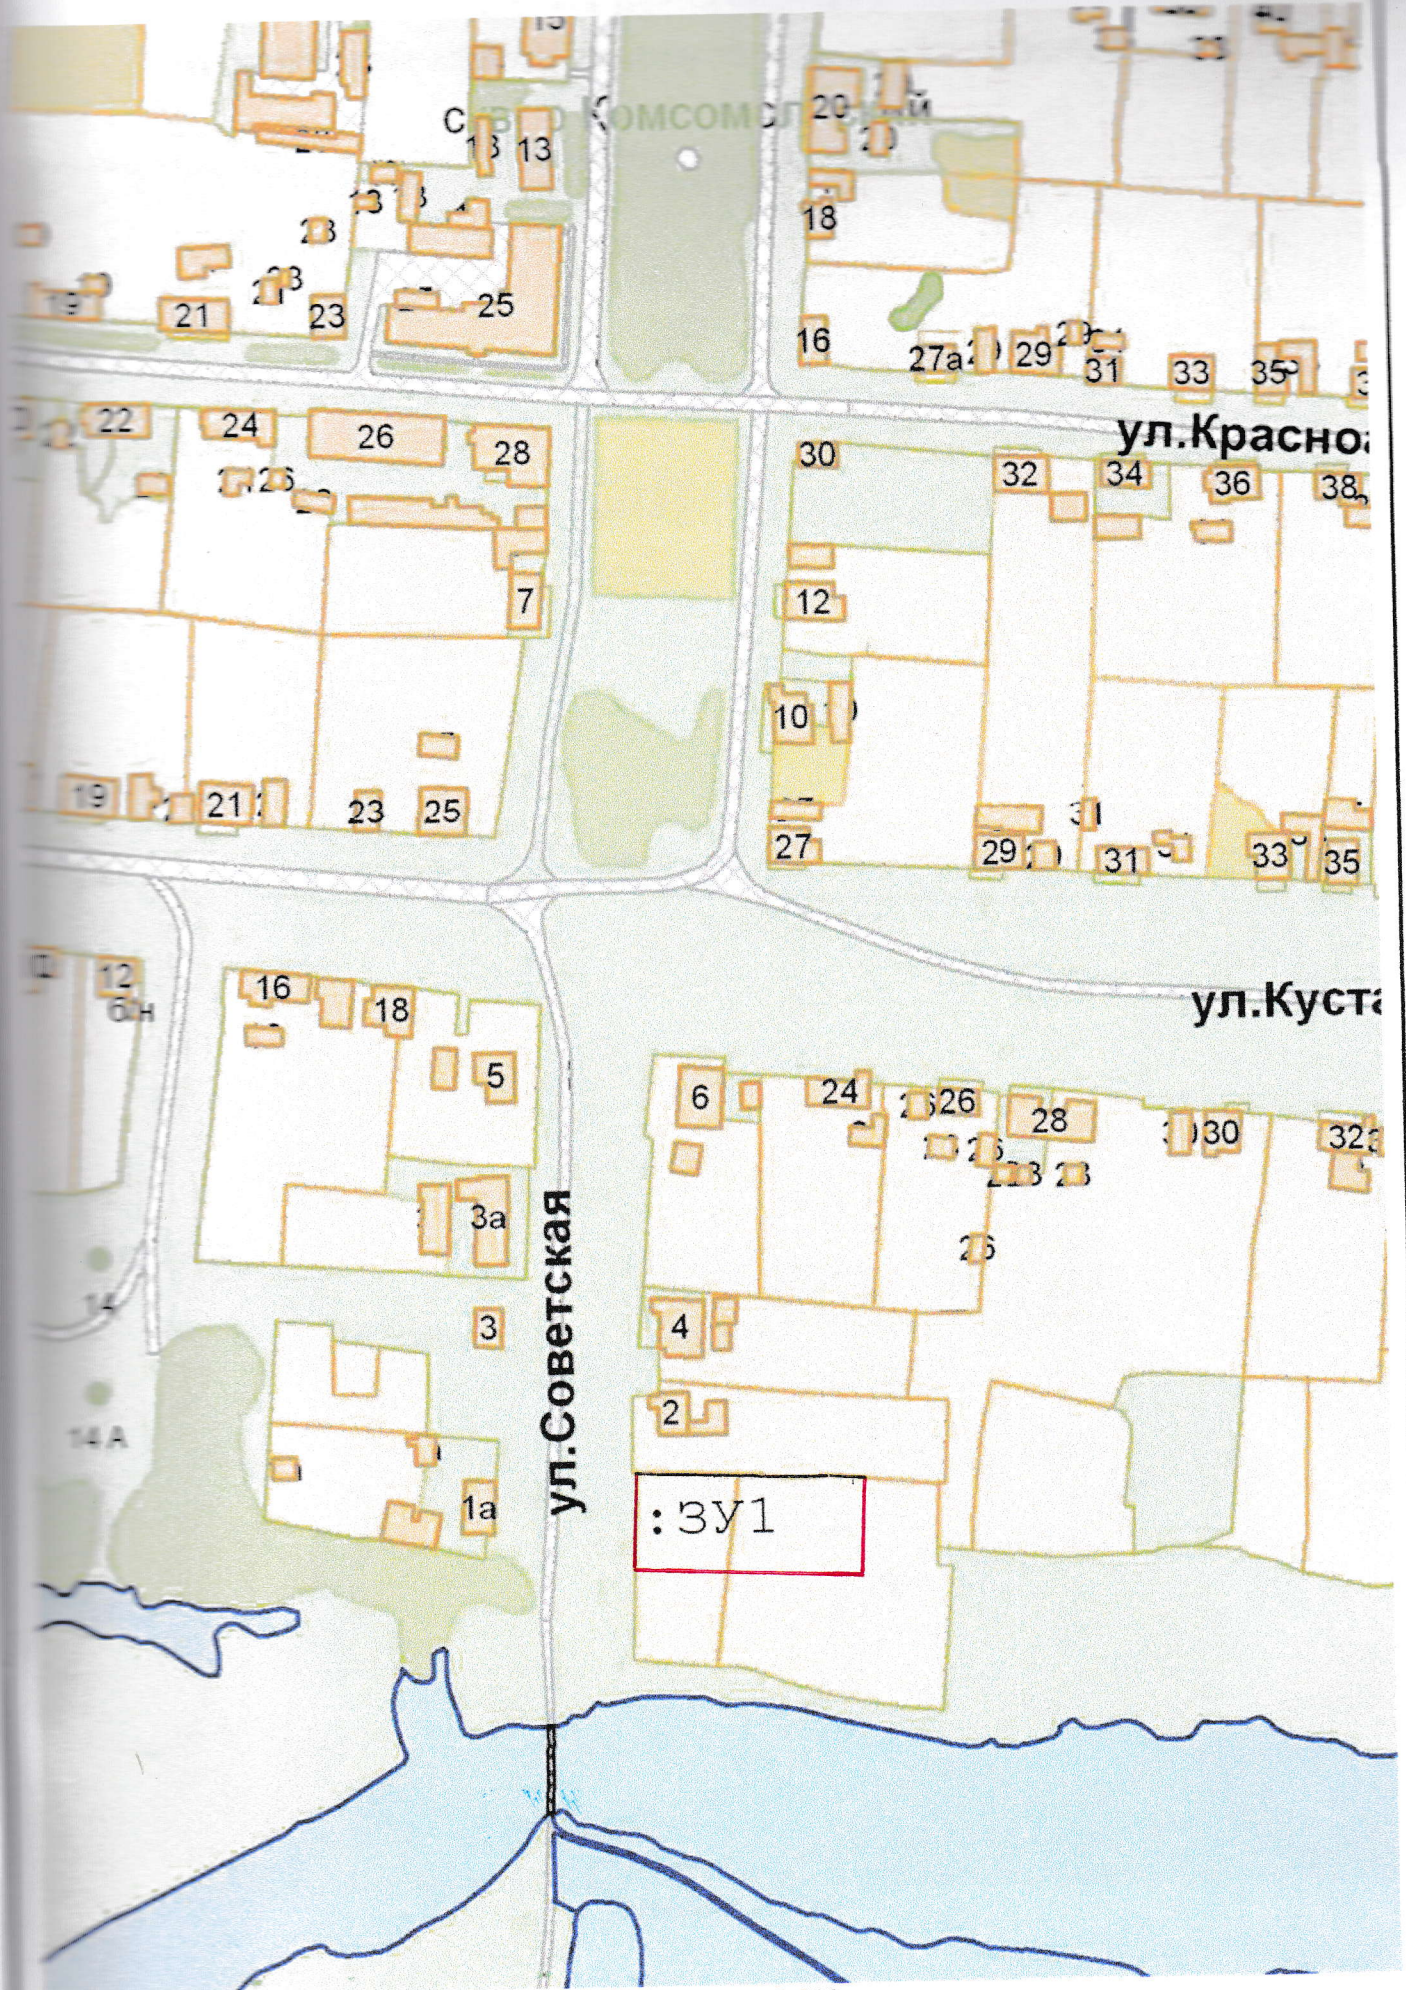

Масштаб 1:2 000