


Проект планировки

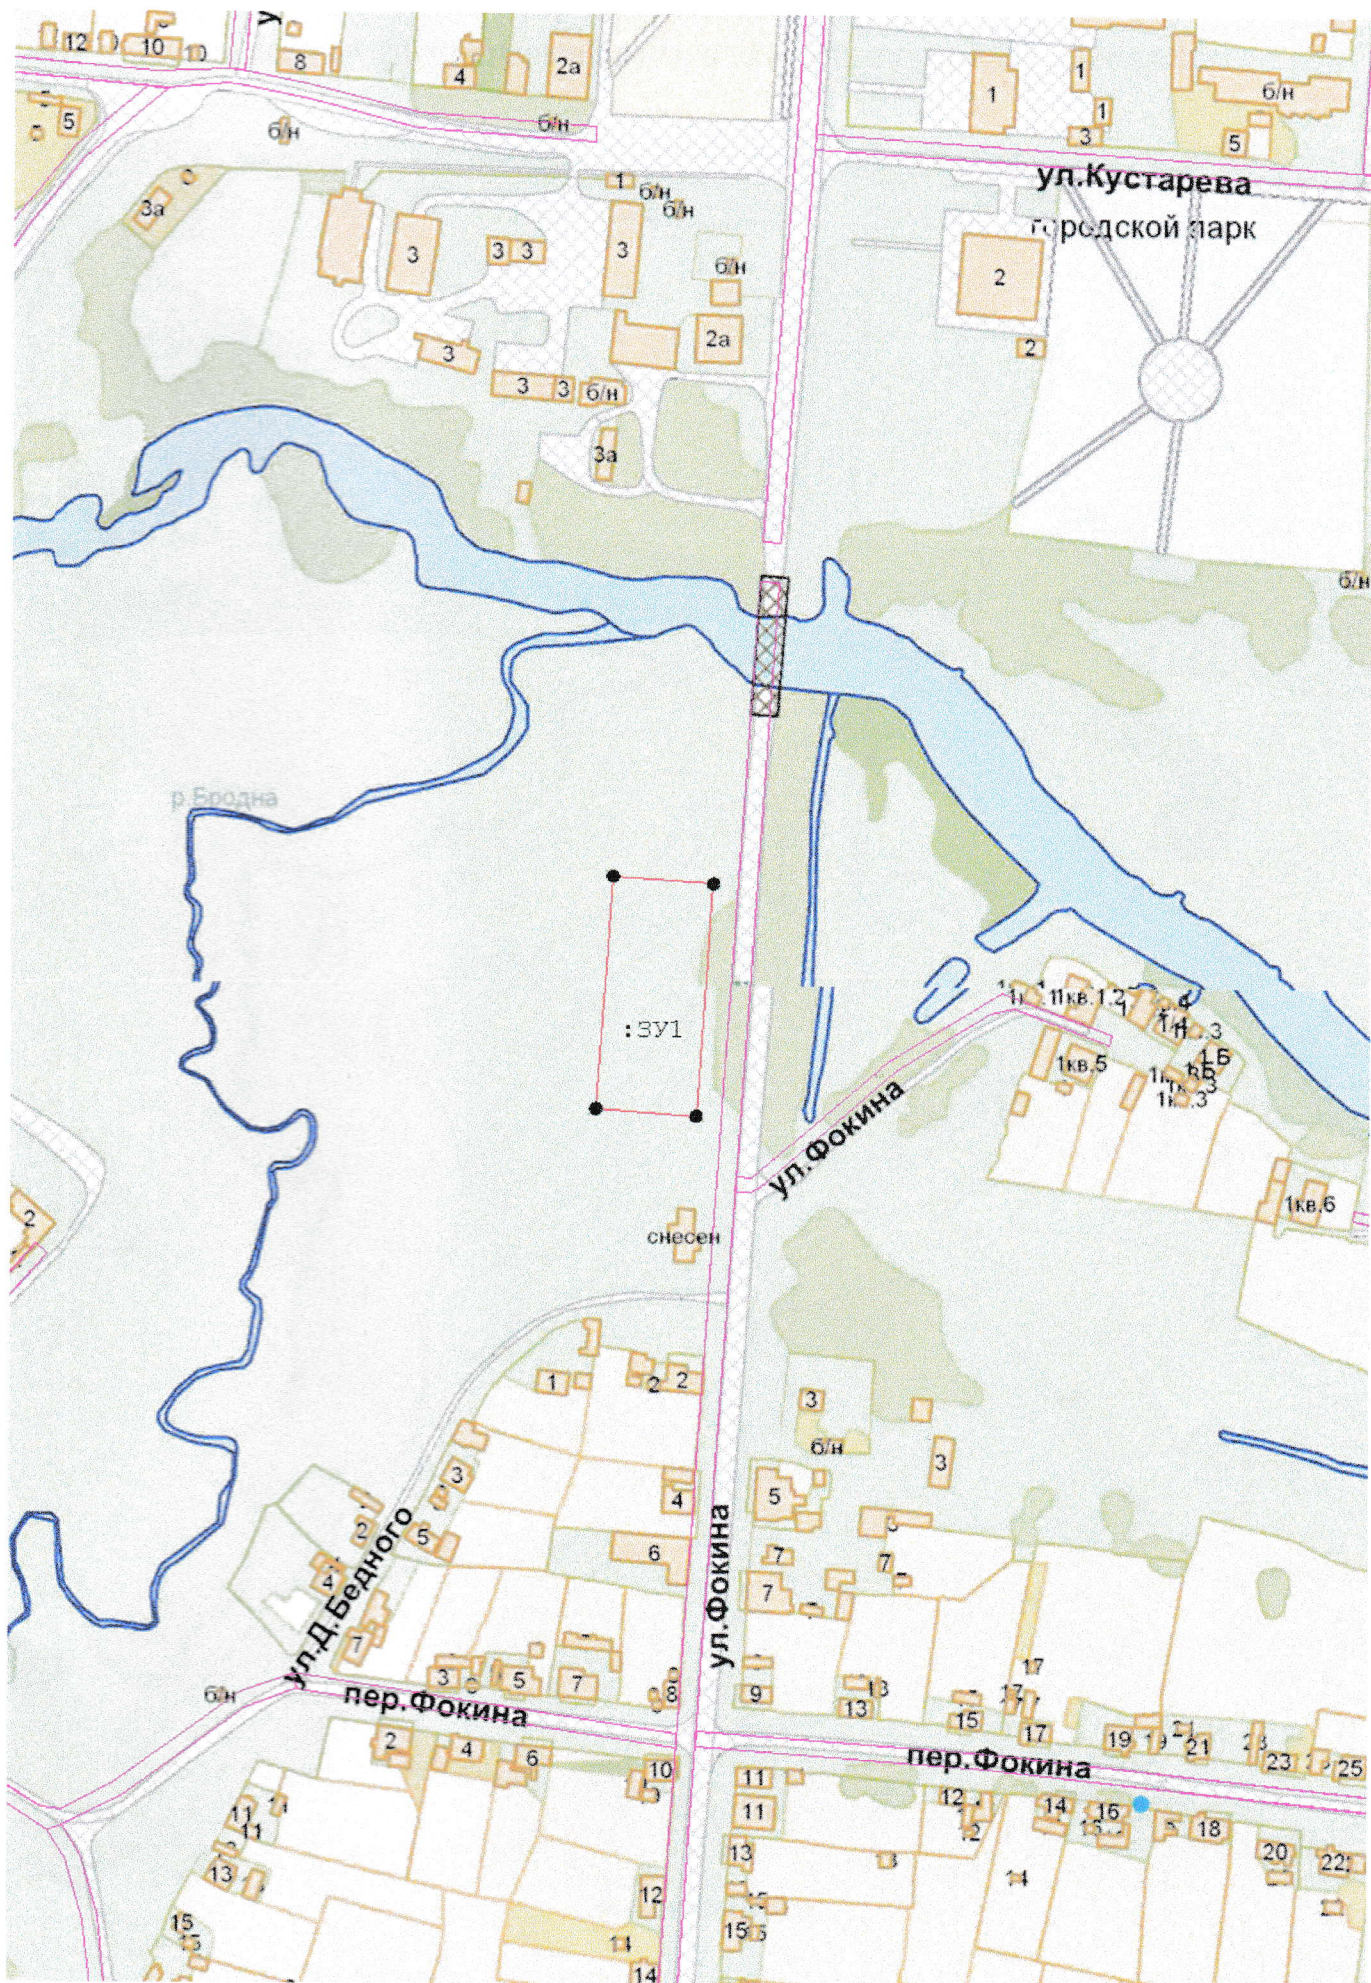

Масштаб 1:3 000